

CARACTERÍSTICAS DE LOS EQUIPOS DE BOMBEO

E-01: 02 Bombas para Sistema Impulsión de Agua Tratada


Características Hidráulicas:

Electrobomba de Sumergible


CAUDAL : 24.45 LPS.

HDT : 78.00 m.

POT APROX : 47.00 HP

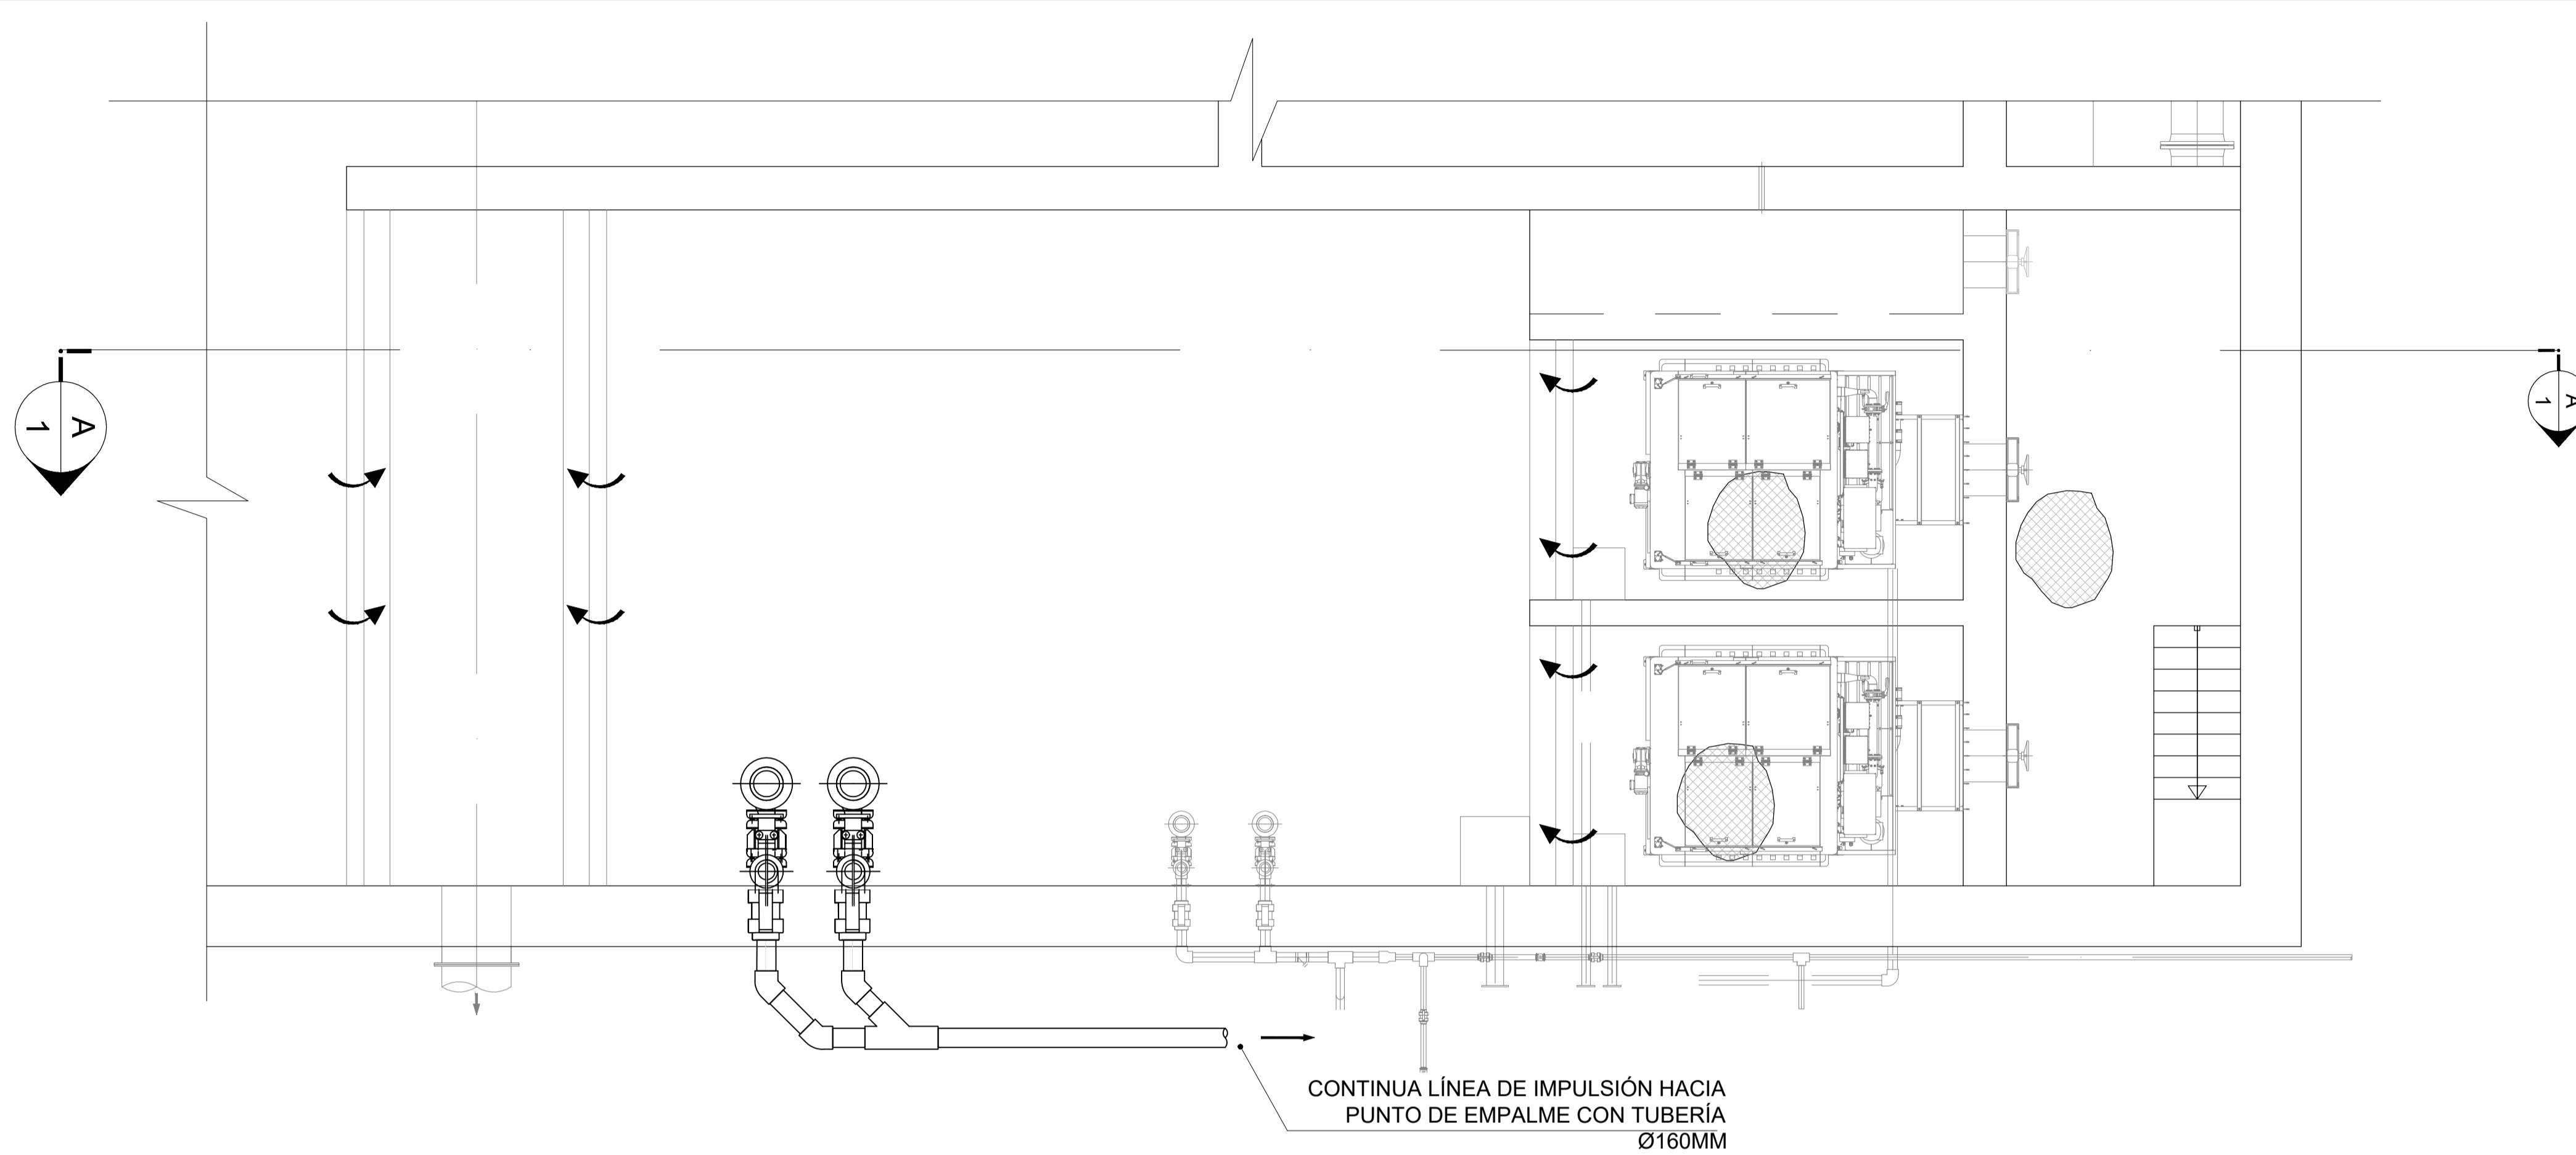

PLANTA SISTEMA DE  
ESCALA: 1/50

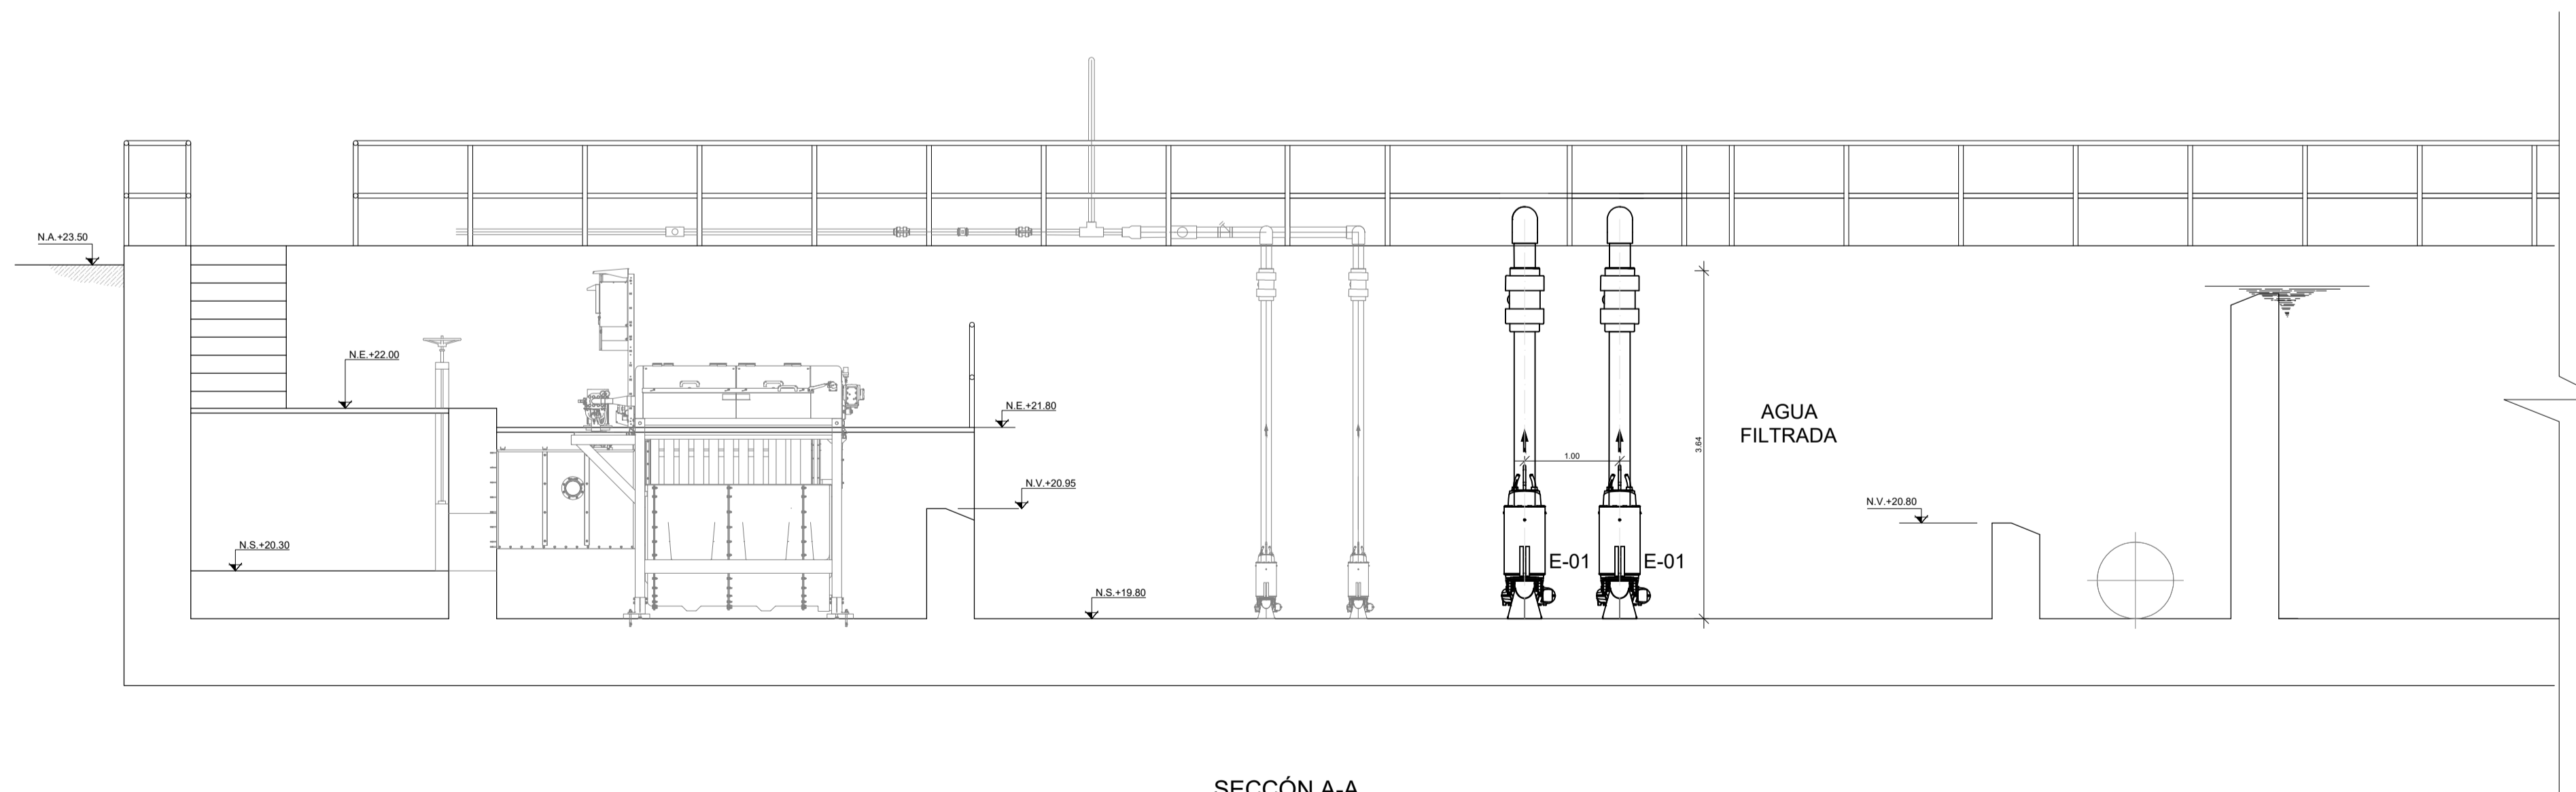

SECCIÓN A-A  
ESCALA: 1/50

PROPIETARIO: <b>APSM</b>		
PROYECTISTA: <b>GRADIENTE s.a.c.</b>		
PROYECTO: <b>PROPUESTA PARA LA CAPTACIÓN DE AGUA TRATADA DE PROVISUR CON FINES DE RIEGO PARA EL DISTRITO DE SANTA MARÍA DEL MAR</b>	DISTRITO: SANTA MARÍA DEL MAR	NRO DE PROYECTO:
DIBUJO: GRADIENTE	ESCALA: 1/50	PLANO: <b>AR-02</b>
FECHA: AGOSTO 2020	PROF. RESP: ING. ELVIS ROJAS - CIP 69384	CÓDIGO:
PLANO DE: <b>DETALLE DE LA INSTALACIÓN DEL EQUIPO DE BOMBEO</b>	DISEÑO: ING. ELVIS ROJAS - CIP 69384	TOTAL DE PLANOS: 01 DE 01
REVISADO: ING. LUIS SALINAS - CIP 9689		